

Tillaga að deiliskipulagi við Gauksstaði L196408

Greinargerð

1. Almenn:

Á jörð Gauksstaða L196408 er fyrirhugað að byggja upp ferðapjónustu. Fyrirhugað er að útbúa gistirými fyrir allt að 50 manns í 15 ferðapjónustu húsum auk þjónustubyggingar. Deiliskipulaginu er ætlað að gera grein fyrir skipulags- og byggingaskilmálum fyrir ný gistirými.

2. Aðkoma og vegir

Aðalaðkoma er frá Gauksstaðavegi. Afleggjari frá Gauksstaðavegi verður breikkaður um 2 metra auk þess sem Suðurnesjabær áformar breikkun og gangstígatengingu á Gauksstaðavegi. Öryggisleið verður tryggð um sjóvarnargarð á suðurhlíð svæðisins. Akstursleið verður að öllum nýjum mannvirkjum á lóðinni auk núverandi mannvirkjum á landi Gauksstaða L195820. Tillagan ger ráð fyrir 48 bílastæðum, þar af 5 fyrir hreyfihamlaða. Bílastæði eru staðsett miðsvæðis á svæðinu.

3. Gönguleiðir

Gönguleiðir verði frá bílastæði að gistihúsum. Grófar leiðir eru sýndar á upprætti en almennt er stígagerð gerð frjálts. Tryggt verður að fyrirhuguð uppbygging skerði ekki á nokkurn hátt gönguleið meðfram ströndinni fyrir almenning.

4. Núverandi byggingar

Ekkert íbúðarhús er á jörðinni.

5. Nýjar byggingarheimildir

Gert er ráð fyrir 16 samskonar útlítandi mannvirkjum sithvoru megin við þjónustubyggingu, 15 til útleigu ferðapjónustu og 1 sem mun vera sorpgeymsla. Gólfkóti allra bygginga verði 5,0 m yfir sjávarmáli.

Þjónustubygging verður að hámarki 300 m².

Samanlögð stærð ferðapjónustuhúsa sé 700 m².


Hámarksbyggingarmagn á reitnum skv. samþykktu aðalskipulagi er 800 m² en tillagan gerir ráð fyrir aukningu byggingamagns í allt að 1.050 m² í samræmi við aðalskipulagsbreytingu sem auglýst er samhlíða deiliskipulagstillögu þessari.

6. Rotþrær og frárenslu

Gert er ráð fyrir að fráveita tengist inn á fráveitukerfi Sveitarfélagsins.

7. Sorphirða

Gert er ráð fyrir að sorphirða verði á vegum rekstraraðila. Sorp skal flokkað skv. reglum sveitarfélagsins og geymt í afflokuðu, loftræstu rými.

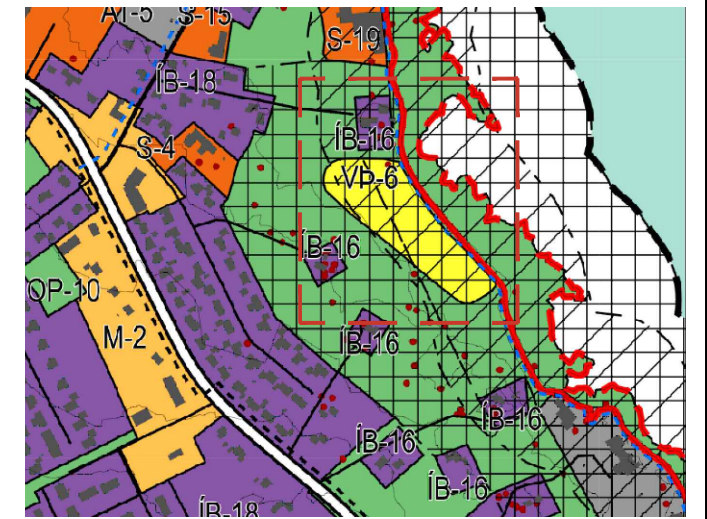

Úr aðalskipulagi (Sveitarfélagsupprætti) Suðurnesjabæjar 2022-2034

Auglýsing og samþykkt


Deiliskipulag þetta sem fengið hefur meðferð í samræmi við ákvæði 41.gr skipulagslaga nr. 123/2010 var samþykkt í Framkvæmda- og skipulagsráði _____ 2024 og í bæjarstjórn _____ 2024

Auglýsing um gildistöku breytingarinnar var birt í B-deild Stjórnartíðinda þann _____ 2024

F.h Suðurnesjabæjar

Skýringar:

- Bílastæði
- Fornminjar
- Mörk deiliskipulags

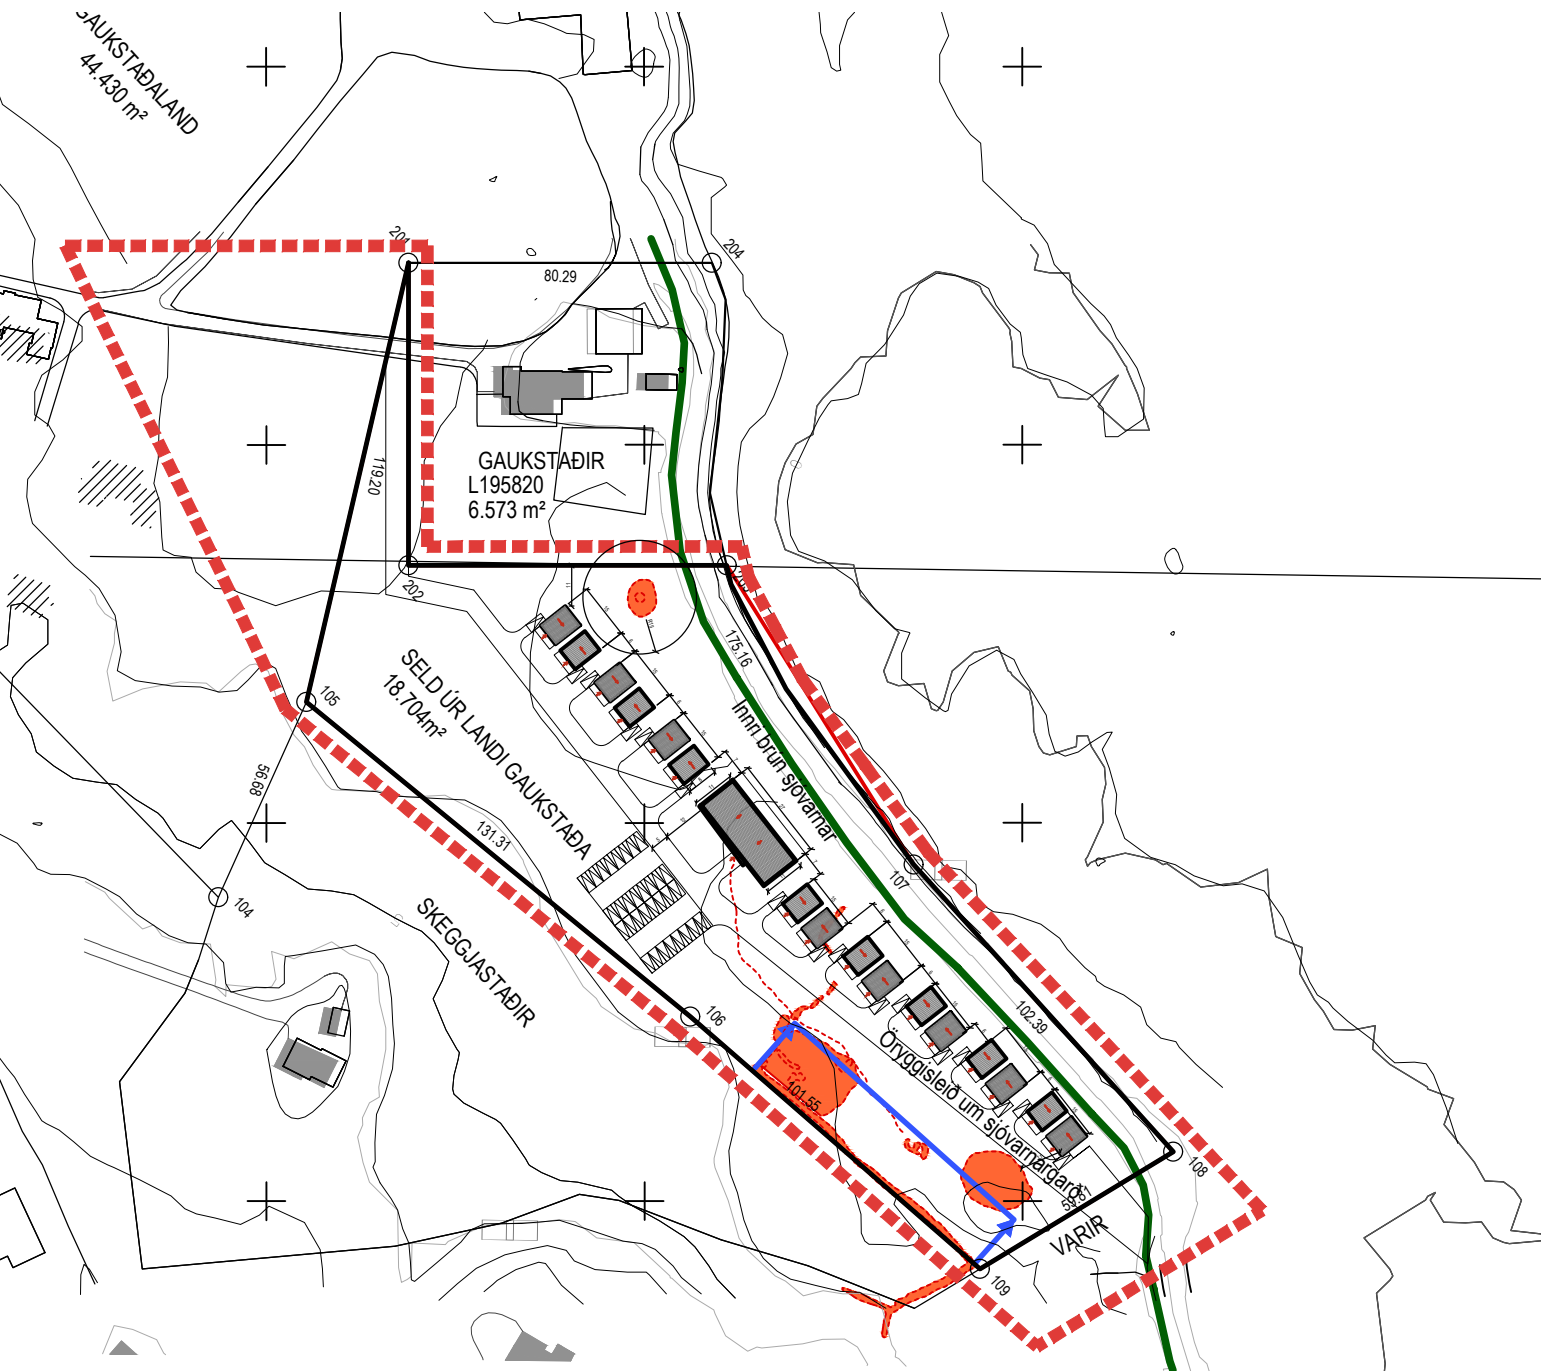

Tillaga að deiliskipulagi Gauksstaða MKV:1:1500

9. Umhverfisáhrif

Umvhverfisáhrif eru talin óveruleg. Svæðið er innan hverfisverndar 5 og 7 skv. aðalskipulagi. Umferð vélknúinna ökutækja á strandlengju er bönnuð. Tryggt verður að fornleifar verði óhreyfðar. Svæðið innan deiliskipulagsmarka myndar eina heild.

8. Fornminjar

Fornminjar eru innan deiliskipulagssvæðisins skv. fornleifaskráningu Antikva 2022; Gauksstaðir, Fornleifaskráning vegna deiliskipulags. Ekki skal hrófla við neinum fornleifum án samráðs við Minjastofnun og tryggt skal í samræmi við 24. gr. laga um menningarminjar að ef finnst fornminjar við framkvæmd verks skuli verkið stöðvað án tafar og samráð haft við Minjastofnun um vettvangskönnun svo skera megi úr um eðli fundarins.



Fyrirhugað útlit ferðapjónustu við Gauksstaði MKV: 1:500

Fyrirhugað útlit þjónustubyggingar við Gauksstaði MKV:1:500

BR. DAGS. BREYTING REIKN. TEIKN.



Þorleifur Björnsson 030673 3799
Byggingafræðingur BFI
Hafnargata 27a 230 RNB
Sími: 421 7562 780 4400
Póstfang: thb@glora.is

GAUKSSTAÐIR
Tillaga að deiliskipulagi

HANNAÐ/TEIKN. Guðmundur Árni Þórðarson
ATH.

KT. 120986-3769

KVARDI Sjá teikn REYKJAVÍK 27/08/2024

VERKNR. BR.

A-602