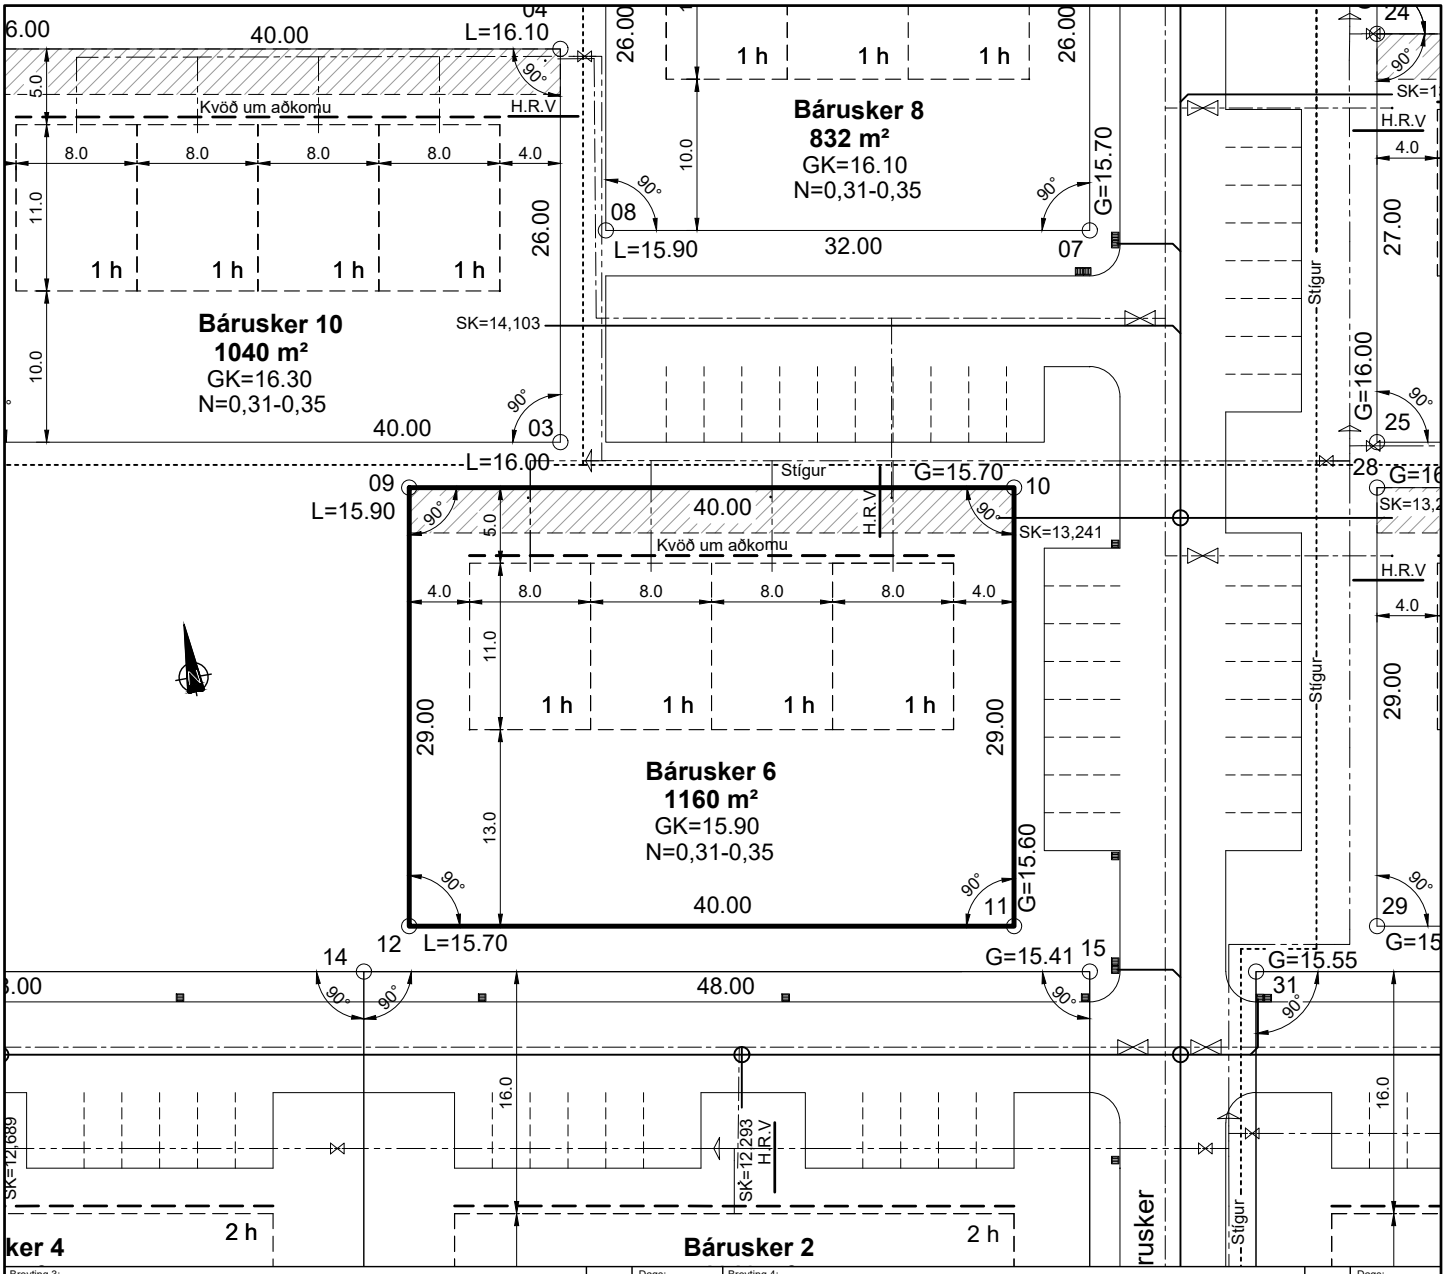

Breyting 3:	-	-	Dags: -	Breyting 4:	-	-	Dags: -
Breyting 1:	-	-	Dags: -	Breyting 2:	-	-	Dags: -

Kvaðir:

Kvöð um inntak hitaveitu, rafmagns og neysluvatns

H,R,V — Staðsetning hitaveitu, rafmagns og kaldavatns við lóðarmörk

Kvöð um 2x50 mm ídráttarrör f/rafmagn og f/fjarskiptalagnir, nái a.m.k. 20 cm út úr sökkli

Affall hitaveitu skal tengja í regnvatnspúkk

Öllu regnvatni frá þökum og gangséttum skal komið fyrir innan lóðar t.d. í grjótpúkk eða beð

Kvöð um aðkomu

Hnitaskrá:

Heiti:	Austur	Norður
09	X=319375.595	Y=397042.243
10	X=319414.939	Y=397035.031
11	X=319409.710	Y=397006.506
12	X=319370.366	Y=397013.718

Net reiknað í Hnitakerfi ISN-93

NORÐURPÍLA

L= HÆÐ LÓÐAR VIÐ LÓÐARMÖRK

G= HÆÐ GÖTU VIÐ LÓÐARMÖRK

S= HÆÐ SKOLPHEIMÆÐAR

Z — SPENNISTÖÐ

NEYSLUVATN

HITAVEITA

FRÁRENNSLI

RAFSTRENGUR

ÚTLÍNUR LÓÐAR

BIFREIÐARSTÆÐI INNAN LÓÐAR OG FJÖLDI

F= m² — FLATARMÁL LÓÐAR

N=0.0 — NÝTINGARHLUTFALL LÓÐAR

BYGGINGARREITUR Á LÓÐ, BINDANDI

BYGGINGARREITUR Á LÓÐ, HÁMARK

GK= — GÓLFKÓTI HÚSSINS OG HÆÐARFJÖLDI

MÆNISSTEFNA

Suðurnesjabær
Byggingafulltrúi

VERKFRÆÐISTOFA SUÐURNESJA

Lóðarblað
Bárusker 6

Dags.	23.08.2022
Kvarði - A4	1:500
Teiknað	SV
Yfirfarið kt:090856-3249	

Samþ.