



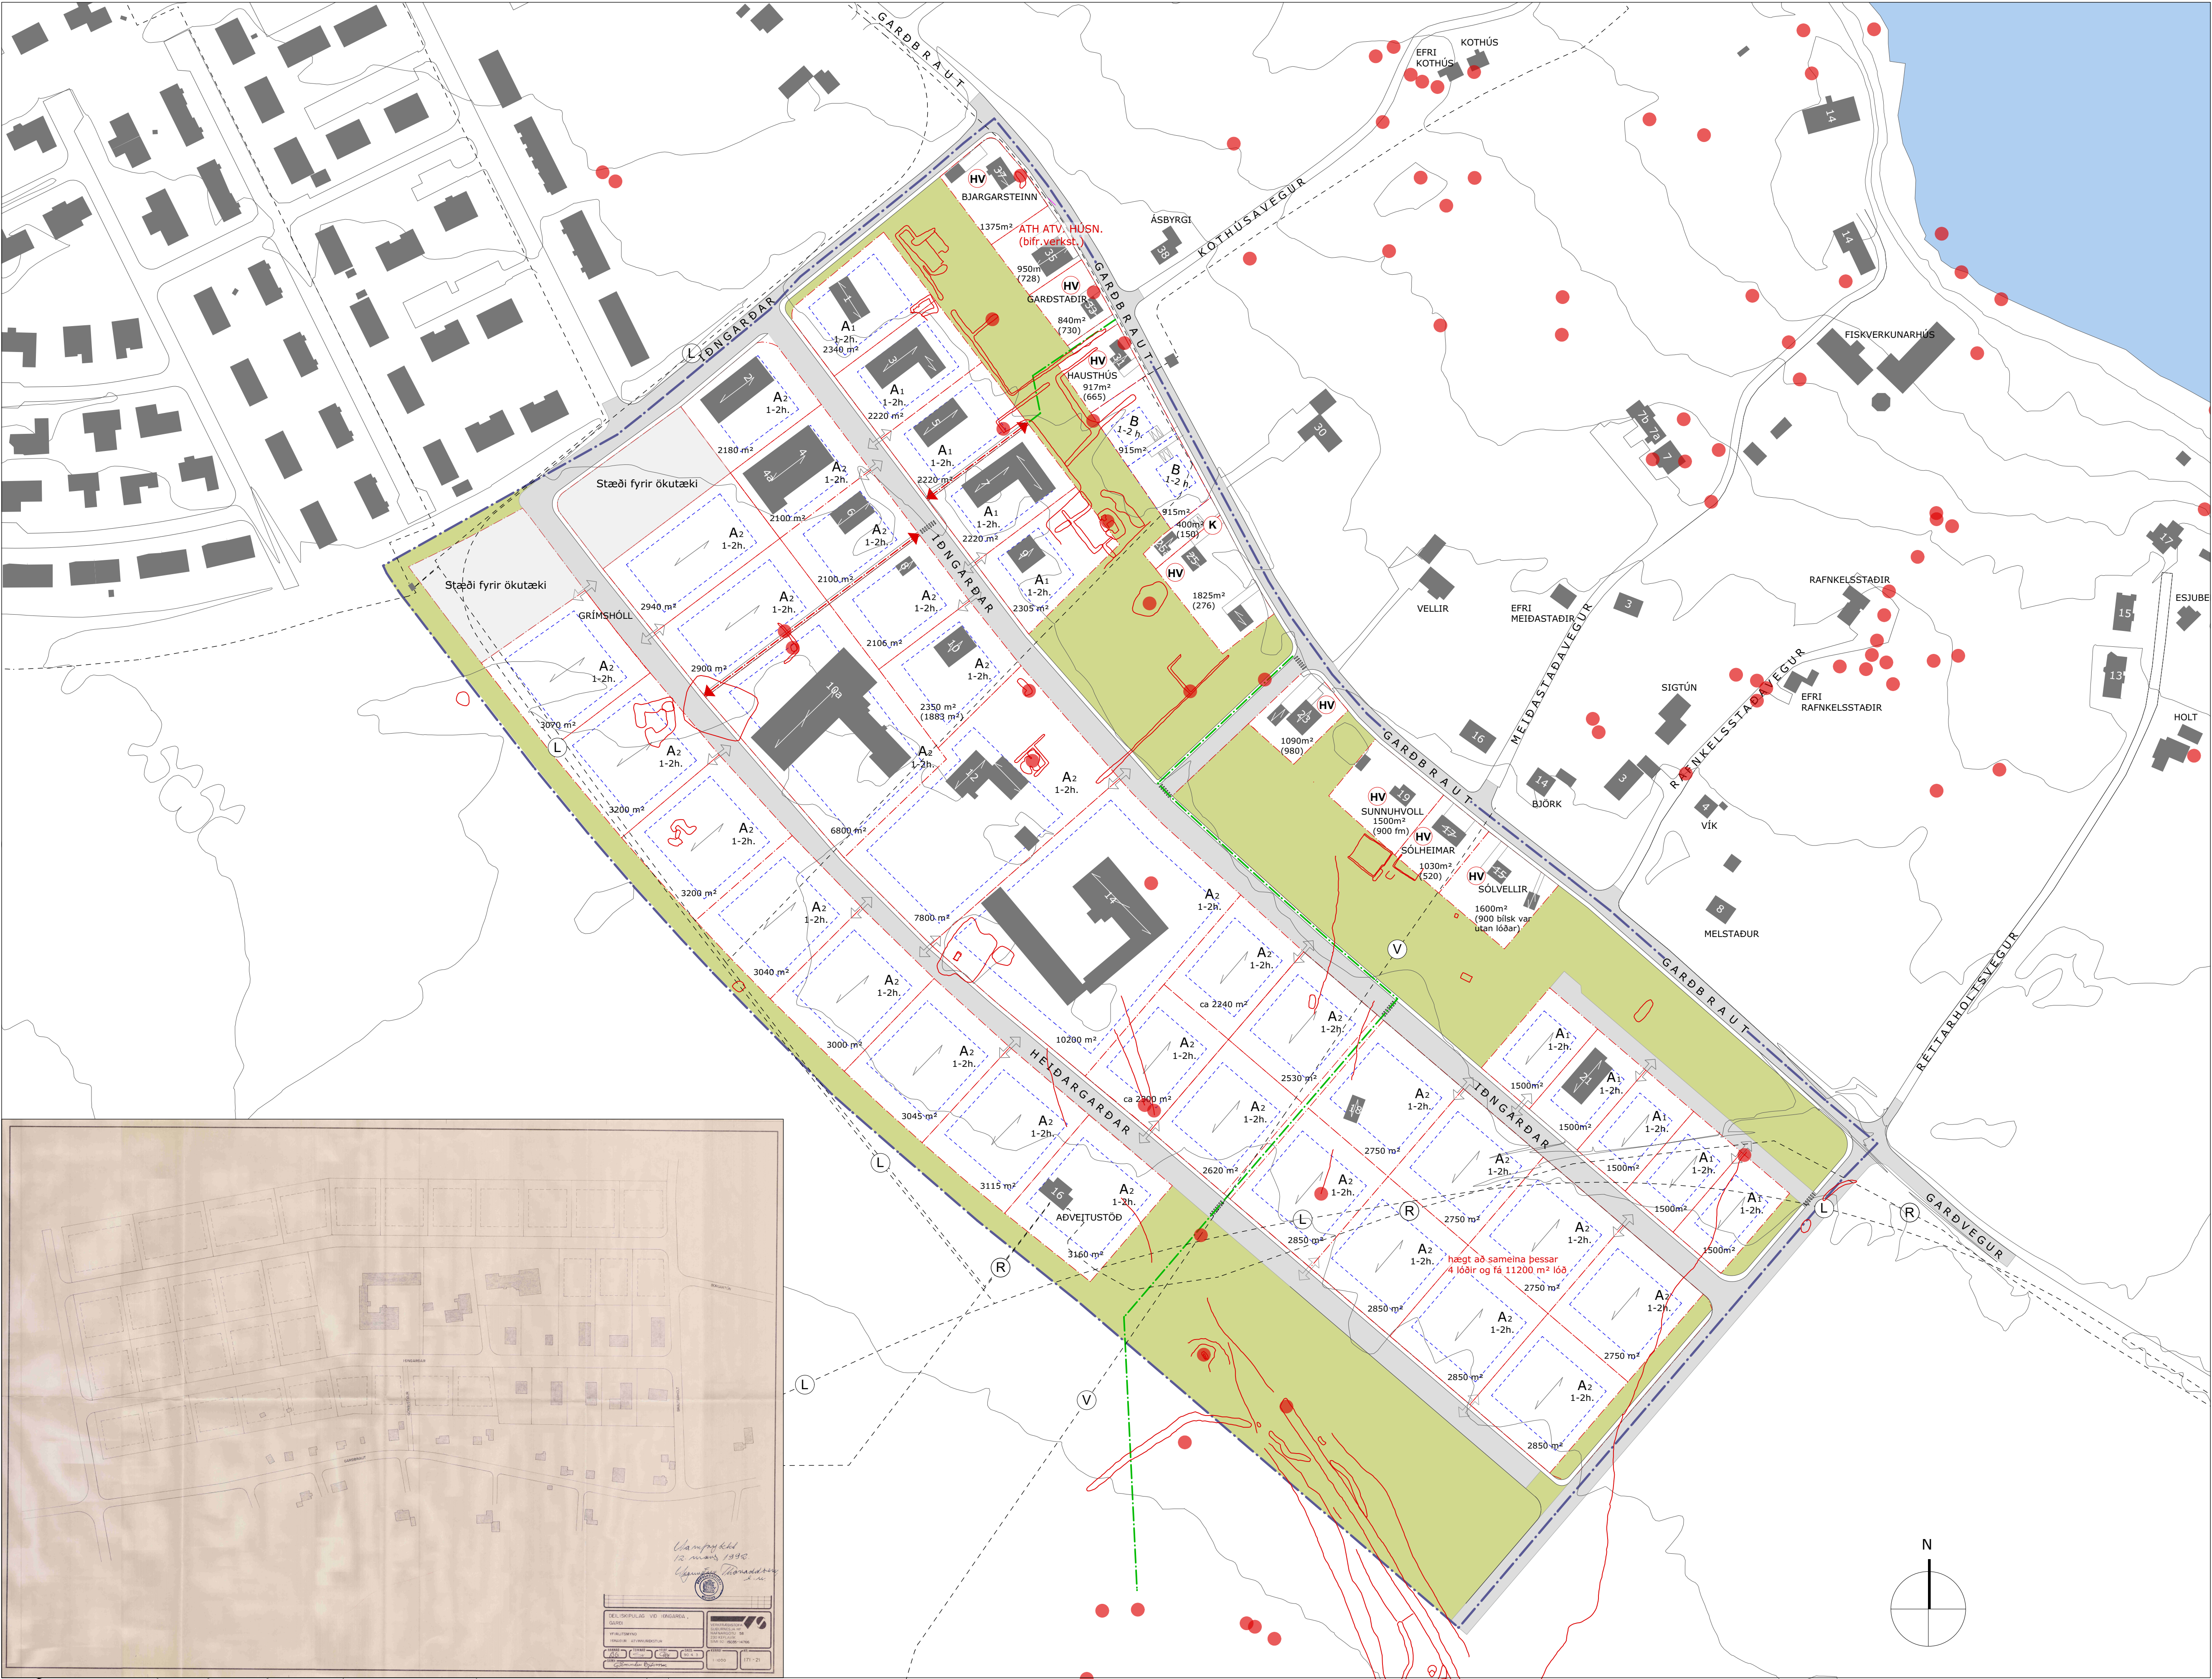

GILDANDI DEILISKIPULAG - DEILISKIPULAG VIÐ IÐNGARÐA
sp. 12.03.1992 mun falla úr gildi við gildistöku þessa deiliskipulags.

TILLAGA AÐ DEILISKIPULAGI, 1:1500

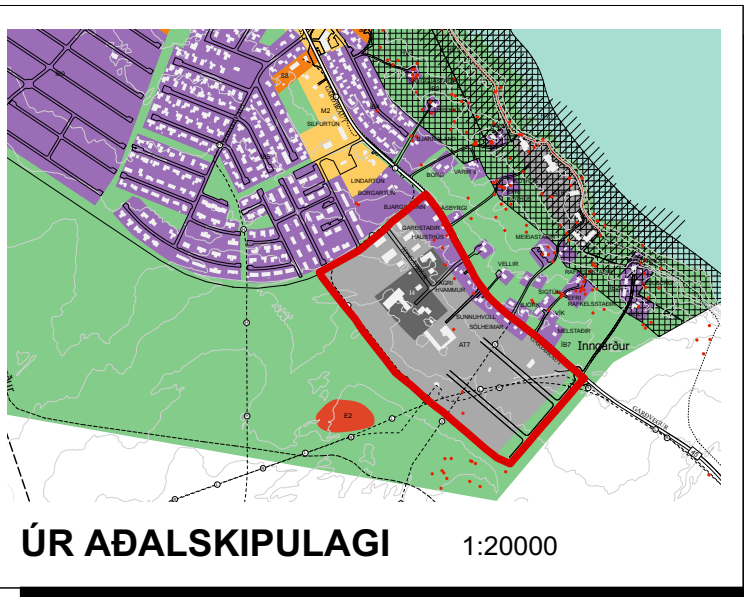

ÚR AÐALSKIPULAGI 1:20000

Aðalskipulag Garðs 2013-2030,
þéttbýlisuppráttur dags. maí 2014

SKÝRINGAR

- MÖRK DEILISKIPULAGS
- LÖÐARMÖRK
- BYGGINGARREITUR
- NÚVERANDI HÚS
- MÆNISSTEFNA
- ADKOMU- OG UMFERÐARTENGINGAR, LEIÐBEINANDI LEGA
- GÖNGUSTÍGUR
- KVÖÐ UM GÖNGULEIÐ 2 M BREIÐ
- VEITUR, RAFMAGNS-, VATNS- OG LJÓSLÉIÐARALAGNIR
- KVÖÐ UM UMFERÐ
- TILLAGA AÐ HVERFISVERND
- OPIN SV/ÉI TIL SAMEIGINLEGRA NOTA

MINJAR, SÍA NÁNAR:
FORNLEIFASKRÁNING Í SVEITAFÉLAGINU GARÐI
(Fornleifastofnun Íslands, FS404-08011,
Reykjavík 2008)
IÐNGARÐAR Í SUÐURNESJABÆ, DEILISKRÁNING
(Fornleifastofnun Íslands, FS739-19061,
Reykjavík 2019)

Meðfylgjandi upprættir eru :
Greinargerð, skilmálar og skýringarteikningar nr. 2
dags. 15.06.2020

DEILISKIPULAG VIÐ IÐNGARÐA
SVEITARFÉLAGINU SUÐURNESJABÆ

efni: DEILISKIPULAG
mkv: 1:1500 blaðst. A1
dags: 15.06.2020
teikn. ASP / yfirf. HB

TILLAGA AÐ
DEILISKIPULAGI

Deiliskipulag þetta hefur fengið meðferð í samræmi við
ákvæði 41.gr. og 42.gr. skipulagslaga nr. 123/2010.
Tillagan var auglýst frá _____2020 með
athugasemdarfresti til _____2020.
Tekið fyrir í Framkvæmda- og skipulagsráði
_____2020 og samþykkt í bæjarstjórn
Suðurnesjabæjar þann _____2020.
Auglýsing um gildistöku deiliskipulagsins var birt í
B-deild Stjórnartíðinda þann _____2020.

KANON ARKITEKTAR
Laugavegi 26 • 101 Reykjavík • sími 512 4200 • kanon@kanon.is • www.kanon.is